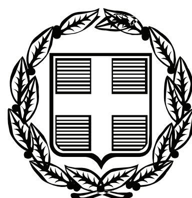


ΕΦΗΜΕΡΙΣ ΤΗΣ ΚΥΒΕΡΝΗΣΕΩΣ

ΤΗΣ ΕΛΛΗΝΙΚΗΣ ΔΗΜΟΚΡΑΤΙΑΣ

ΤΕΥΧΟΣ ΤΕΤΑΡΤΟ **Αρ. Φύλλου 430**

11 Σεπτεμβρίου 2008

ΠΕΡΙΕΧΟΜΕΝΑ

ΑΠΟΦΑΣΕΙΣ

ΑΠΟΦΑΣΕΙΣ

Αριθμ. 12516/12511 (1)

Καθορισμός ορίων αιγιαλού και παραλίας στη θέση «ΑΧΑΪ» Δ. Παξών Ν. Κέρκυρας.

Ο ΓΕΝΙΚΟΣ ΓΡΑΜΜΑΤΕΑΣ
ΠΕΡΙΦΕΡΕΙΑΣ ΙΟΝΙΩΝ ΝΗΣΩΝ

Έχοντας υπόψη:

1. Τις διατάξεις του ν. 2971/2001 (ΦΕΚ 285/τ. Α΄/19.12.2001) «Περί αιγιαλού, παραλίας και άλλες διατάξεις».

2. Τις διατάξεις του ν. 3200/1955 «Περί διοικητικής αποκέντρωσης» όπως αυτές τροποποιήθηκαν και ισχύουν σήμερα με τα ν.δ. 532/1970, β.δ. 704/1970, β.δ. 192/1972, π.δ. 71/1984, π.δ. 347/1986, ν. 2026/1992 ΚΑ π.δ. 97/1993.

3. Τις διατάξεις του β.δ. 439/1970 «περί συμπληρώσεως των διατάξεων περί αιγιαλού».

4. Τις διατάξεις του άρθρου 19 παρ. 5 ν. 2344/1995, του άρθρου 52 παρ. 6 του ν. 2218/1994, του άρθρου 4 παρ. 7 ν. 2240/1994 δυνάμει των οποίων αρμοδιότητες του Υπουργείου Οικονομικών που είχαν μεταβιβαστεί στους Νομάρχες ανήκουν στον Περ/κο Δ/ντη σε συνδυασμό με αυτές του άρθρου 14 παρ. 2 του ν. 2399/1996 με τις οποίες περιήλθαν στο Γενικό Γραμματέα της Περιφέρειας.

5. Τις διατάξεις των παρ. 2 και 6 του άρθρου 1 ν. 2503/1997 «Διοίκηση, οργάνωση, στελέχωση της Περιφέρειας, ρύθμιση θεμάτων για την Τοπική Αυτοδιοίκηση και άλλες διατάξεις» (ΦΕΚ 107 τ. Α), σύμφωνα με τις οποίες οι Περιφερειακές Υπηρεσίες του Υπουργείου Οικονομικών που συγκροτούσαν την Περιφερειακή Διοίκηση του Νομού ή της Νομαρχίας δεν υπήχθησαν στην ενιαία οργανική μονάδα της Περιφέρειας, ούτε καταργήθηκαν, αλλά αποτελούν από 1.9.1997 Υπηρεσίες του Υπουργείου Οικονομικών.

6. Το υπ' αριθμ 28979/31.7.1997 έγγραφο της Δ/νσης Διοίκησης του Υπουργείου Εσωτερικών, Δημ. Διοίκησης και Αποκέντρωσης σύμφωνα με το οποίο οι αρμοδιότητες του Γεν. Γραμματέα της Περιφέρειας σε θέματα Υπηρεσιών του Υπουργείου Οικονομικών μεταφέρονται από 1.9.1997 στον Υπουργό Οικονομικών.

7. Την υπ' αριθμ 42362/1252/28.9.2007 (ΦΕΚ 1948 τ.Β΄) κοινή απόφαση του Πρωθυπουργού και του Υπουργού Οικονομίας και Οικονομικών περί καθορισμού αρμοδιοτήτων των Υφυπουργών Οικονομίας και Οικονομικών.

8. Τις διατάξεις της παρ. 21 του άρθρου 46 ν. 3220/2004 (ΦΕΚ 15/τ. Α΄/28.1.04) «Μεταβίβαση αρμοδιοτήτων του Υπουργού Οικονομίας και Οικονομικών στο Γεν. Γραμματέα της Περιφέρειας».

9. Το υπ' αριθμ 1030067/296/Α0006/7.4.2004 έγγραφο της Δ/νσης Οργάνωσης της Γενικής Δ/νσης Διοικητικής Υποστήριξης του Υπουργείου Οικονομίας και Οικονομικών «Διευκρινήσεις για τις αρμοδιότητες των Υφυπουργών Οικονομίας και Οικονομικών που περιέχονται από 10.4.2004 στους Γεν. Γραμματείς Περιφερειών».

10. Την από 21.8.2007 έκθεση της κατά το άρθρο 3 του ν. 2971/2001 αρμόδιας Επιτροπής Καθορισμού ορίων αιγιαλού και παραλίας για τον καθορισμό ορίων αιγιαλού και παραλίας στη θέση «Αχάι» Δ. Παξών.

11. Το τοπογραφικό υψομετρικό διάγραμμα σε κλίμακα 1/1000 που συντάχθηκε το Φεβρουάριο του 2007 σε μια (1) πινακίδα από τον Άνθη Νικόλαο, Αγρ. Τοπογράφο Μηχανικό, ελέγχθηκε για την ακρίβεια της αποτύπωσης και την τήρηση των προδιαγραφών στις 1.8.2007 από τη Μαρία Αρμενιάκου, Τοπογράφο Μηχανικό της Κτηματικής Υπηρεσίας και θεωρήθηκε από την ίδια την ίδια ημερομηνία, όπως ορίζουν οι διατάξεις του άρθρου 5 του ν. 2971/2001.

12. Τα υπ' αριθμ. Φ 544.5/126/19.2.2008 έγγραφο του ΓΕΝ, αποφασίζουμε:

Επικυρώνουμε την από 21.8.2007 έκθεση της κατά το άρθρο 3 του ν. 2971/2001 αρμόδιας Επιτροπής καθορισμού ορίων αιγιαλού στη θέση «ΑΧΑΪ» Δ. Παξών Ν. Κέρκυρας καθώς επίσης και το από το Φεβρουάριο του 2007 τοπογραφικό υψομετρικό διάγραμμα σε κλίμακα

1/1000, που συντάχθηκε από το Νικόλαο Άνθη, Αγρ. Τοπογράφο Μηχανικό, σε μια (1) πινακίδα, ελέγχθηκε για την ακρίβεια της αποτύπωσης στις 1.8.2007 από τη Μαρία Αρμενιάκου Τοπογράφο Μηχανικό της Κτηματικής Υπηρεσίας και θεωρήθηκε στις 1.8.2007 από τη Μαρία Αρμενιάκου Τοπογράφο Μηχανικό της Κτηματικής Υπηρεσίας, όπως ορίζουν οι διατάξεις του άρθρου 4 του ν. 2971/2001.

Στο τοπογραφικό αυτό διάγραμμα καθορίστηκε από την αρμόδια Επιτροπή, όπως πιο πάνω αναφέρεται:

α. Η οριακή γραμμή του αιγιαλού με κόκκινη συνεχή πολυγωνική γραμμή, με κορυφές Κ1, Κ2, Κ3, ... Κ11, της οποίας οι κορυφές εξασφαλίζονται από το Κρατικό Τριγωνομετρικό Δίκτυο Συντεταγμένων.

β. Η οριακή γραμμή της παραλίας με κίτρινη συνεχή πολυγωνική γραμμή Π1, Π2, Π3, ... Π11 της οποίας οι κορυφές εξασφαλίζονται από το Κρατικό Τριγωνομετρικό Δίκτυο Συντεταγμένων. Η οριογραμμή της παραλίας ευρίσκεται σε σταθερή απόσταση 10 μ. από την οριογραμμή αιγιαλού.

γ. Αποφαίνεται ότι δεν υφίσταται παλαιός αιγιαλός και ούτε κτίσματα στη ζώνη της παραλίας.

Η απόφαση αυτή μαζί με την έκθεση της Επιτροπής και το τοπογραφικό διάγραμμα, να δημοσιευθούν στην Εφημερίδα της Κυβερνήσεως.

Κέρκυρα, 11 Ιουνίου 2008

Ο Γενικός Γραμματέας Περιφέρειας
ΣΩΤΗΡΙΟΣ Θ. ΒΟΣΔΟΥ

ΕΚΘΕΣΗ ΕΠΙΤΡΟΠΗΣ ΚΑΘΟΡΙΣΜΟΥ
ΤΩΝ ΟΡΙΩΝ ΑΙΓΙΑΛΟΥ

Για τον καθορισμό των ορίων του Αιγιαλού στην θέσηΑχάι του Δήμου Παξών:

Στην Κέρκυρα σήμερα την 21.8.2007 οι υπογεγραμμένοι:

1. Αργυρού Αθανασία, Προϊσταμένη Κτηματικής Υπηρεσίας Κέρκυρας

2. Αρμενιάκου Μαρία, Μηχανικός Κτηματικής Υπηρεσίας Κέρκυρας

3. Κοντόπουλος Ιωάννης, Λιμενάρχη Κέρκυρας, απών

4. Χονδρογιάννης Αλέκος, Δ/ντής Πολεοδομίας Ν.Α. Κέρκυρας

5. Χαλμούκης Ιωάννης, Δ/ντής Χωροταξίας Περιβάλλοντος Γ.Γ.Π.Ι.Ν.

που αποτελούν την Επιτροπή Καθορισμού των ορίων Αιγιαλού, σύμφωνα με το άρθρο 3 του ν. 2971 της 19.12.2001 μετά την υπ' αριθμ. ΚΥ/1151/16.8.07 πρόσκληση της Προέδρου

Λαβόντες υπ' όψη:

1. Την υπ' αριθμ. ΚΥ/916/2.7.2007 αίτηση του Δήμου Παξών με την οποία ζητείται ο καθορισμός των ορίων του Αιγιαλού στην θέση Αχάι του Δήμου Παξών.

2. Το από Φεβρουάριο 2007 τοπογραφικό διάγραμμα που συντάχθηκε από τον Άνθη Νικόλαο, Αγρ/μο & Τοπογράφο Μηχανικό σε μία [1] πινακίδα σε κλίμακα 1:1000, ελεγμένο για την ακρίβεια και την τήρηση των προδιαγραφών από την Τοπογράφο Μηχανικό της Κτηματικής Υπηρεσίας, σύμφωνα με το άρθρο 5 παράγραφος 2 του ν. 2971/2001, την 1.8.2007 και θεωρημένο την ίδια ημερομηνία.

3. Το άρθρο 23 του ν. 1337/1983 και το π.δ. 12.3.1983 [ΦΕΚ 33Α΄/14.3.1983] «περί προστασίας των ακτών».

4. Τις διατάξεις του ν. 2971/2001 όπως ψηφίστηκε καθώς επίσης τη σχετική Δικαστηριακή και Διοικητική Νομολογία.

5. Τα στοιχεία καθορισμού αιγιαλού και παραλίας που προβλέπονται από το άρθρο 9 του ν. 2971/2001 και ειδικότερα:

Α. τη γεωμορφολογία του εδάφους για την οποία αναλυτικά αναφέρεται ότι:

1) Η μορφολογία της ακτής συνίσταται από βραχώδη πρανή με πολύ απότομες κλίσεις και ύψη στέψης που κυμαίνονται από 1 έως 50 μ.

2) Της ακτής συνέχεται λοφώδης έκταση, χέρσα με βραχώδες έδαφος.

3) Το φυσικό όριο της βλάστησης αποτελείται από θαμνώδη και ποώδη φυσική βλάστηση (πουρνάρια, σχίνα κ.λπ.).

Β. Το γεγονός ότι δεν εντοπίστηκαν παράκτιοι φυσικοί πόροι στην περιοχή.

Γ. Τα πορίσματα από την εκτίμηση των μετεωρολογικών στοιχείων της περιοχής, ήτοι το γεγονός ότι η περιοχή προσβάλλεται από βόρειους, ανατολικούς και βορειοανατολικούς ανέμους έντασης έως 7 Β.

Δ. Τη μορφολογία του πυθμένα που συνίσταται από βραχώδη σύσταση - συνέχεια της ακτής - με κλίσεις παρόμοιες της ακτής.

Ε. Τον τομέα ανάπτυξης κυματισμού σε σχέση με το μέτωπο της ακτής.

ΣΤ. Τη μη ύπαρξη τεχνικών έργων στην περιοχή.

Ζ. Τη μη ύπαρξη χωροταξικών κατευθύνσεων και χρήσεων γης που επηρεάζουν την παράκτια ζώνη.

Η. Τη μη ύπαρξη καταγεγραμμένων δημοσίων κτισμάτων κάθε κατηγορίας, που βρίσκονται σε άμεση γειτνίαση με την παράκτια ζώνη.

Θ. Το γεγονός ότι δεν υφίσταται Κτηματολόγιο.

Ι. Τη μη ύπαρξη ευπαθών οικοσυστημάτων και προστατευόμενων περιοχών, αποφασίζει:

1. Καθορίζει πάνω στο τοπογραφικό διάγραμμα:

Α. Την οριογραμμή του αιγιαλού με κόκκινη συνεχή πολυγωνική γραμμή Κ1, Κ2, ... Κ10, Κ11, της οποίας οι κορυφές εξασφαλίζονται από το Κρατικό Τριγωνομετρικό δίκτυο με τις ακόλουθες συντεταγμένες.

α/α	Χ	Ψ
Κ1	167448.79	4345501.71
Κ2	167419.52	4345532.11
Κ3	167384.75	4345521.43
Κ4	167287.23	4345545.09
Κ5	167240.45	4345529.94
Κ6	167187.80	4345536.22
Κ7	167215.39	4345609.75
Κ8	167273.19	4345651.24
Κ9	167255.06	4345676.46
Κ10	167296.01	4345714.67
Κ11	167329.62	4345768.69

Β. Την οριογραμμή της παραλίας με συνεχή κίτρινη πολυγωνική γραμμή Π1, ... Π10, Π11 της οποίας οι κορυφές εξασφαλίζονται από το Κρατικό Τριγωνομετρικό δίκτυο με τις ακόλουθες συντεταγμένες


α/α	Χ	Ψ
Π1	167456.00	4345508.65
Π2	167422.46	4345543.47
Π3	167384.44	4345531.79
Π4	167286.84	4345555.48
Π5	167239.46	4345540.13
Π6	167201.64	4345544.64
Π7	167223.69	4345603.40
Π8	167287.15	4345648.95
Π9	167268.31	4345675.15
Π10	167303.80	4345708.26
Π11	167338.11	14345763.41

και είναι παράλληλη της γραμμής αιγιαλού και σε σταθερή απόσταση 10 μέτρων από αυτήν.

Γ. Αποφαίνεται ότι δεν υφίσταται παλαιός αιγιαλός ούτε κτίσματα στη ζώνη της παραλίας.


Κέρκυρα, 21 Αυγούστου 2008

Η Επιτροπή
ΑΘΑΝΑΣΙΑ ΑΡΓΥΡΟΥ
ΜΑΡΙΑ ΑΡΜΕΝΙΑΚΟΥ
ΑΛΕΚΟΣ ΧΟΝΔΡΟΓΙΑΝΝΗΣ
ΙΩΑΝΝΗΣ ΧΑΛΜΟΥΚΗΣ

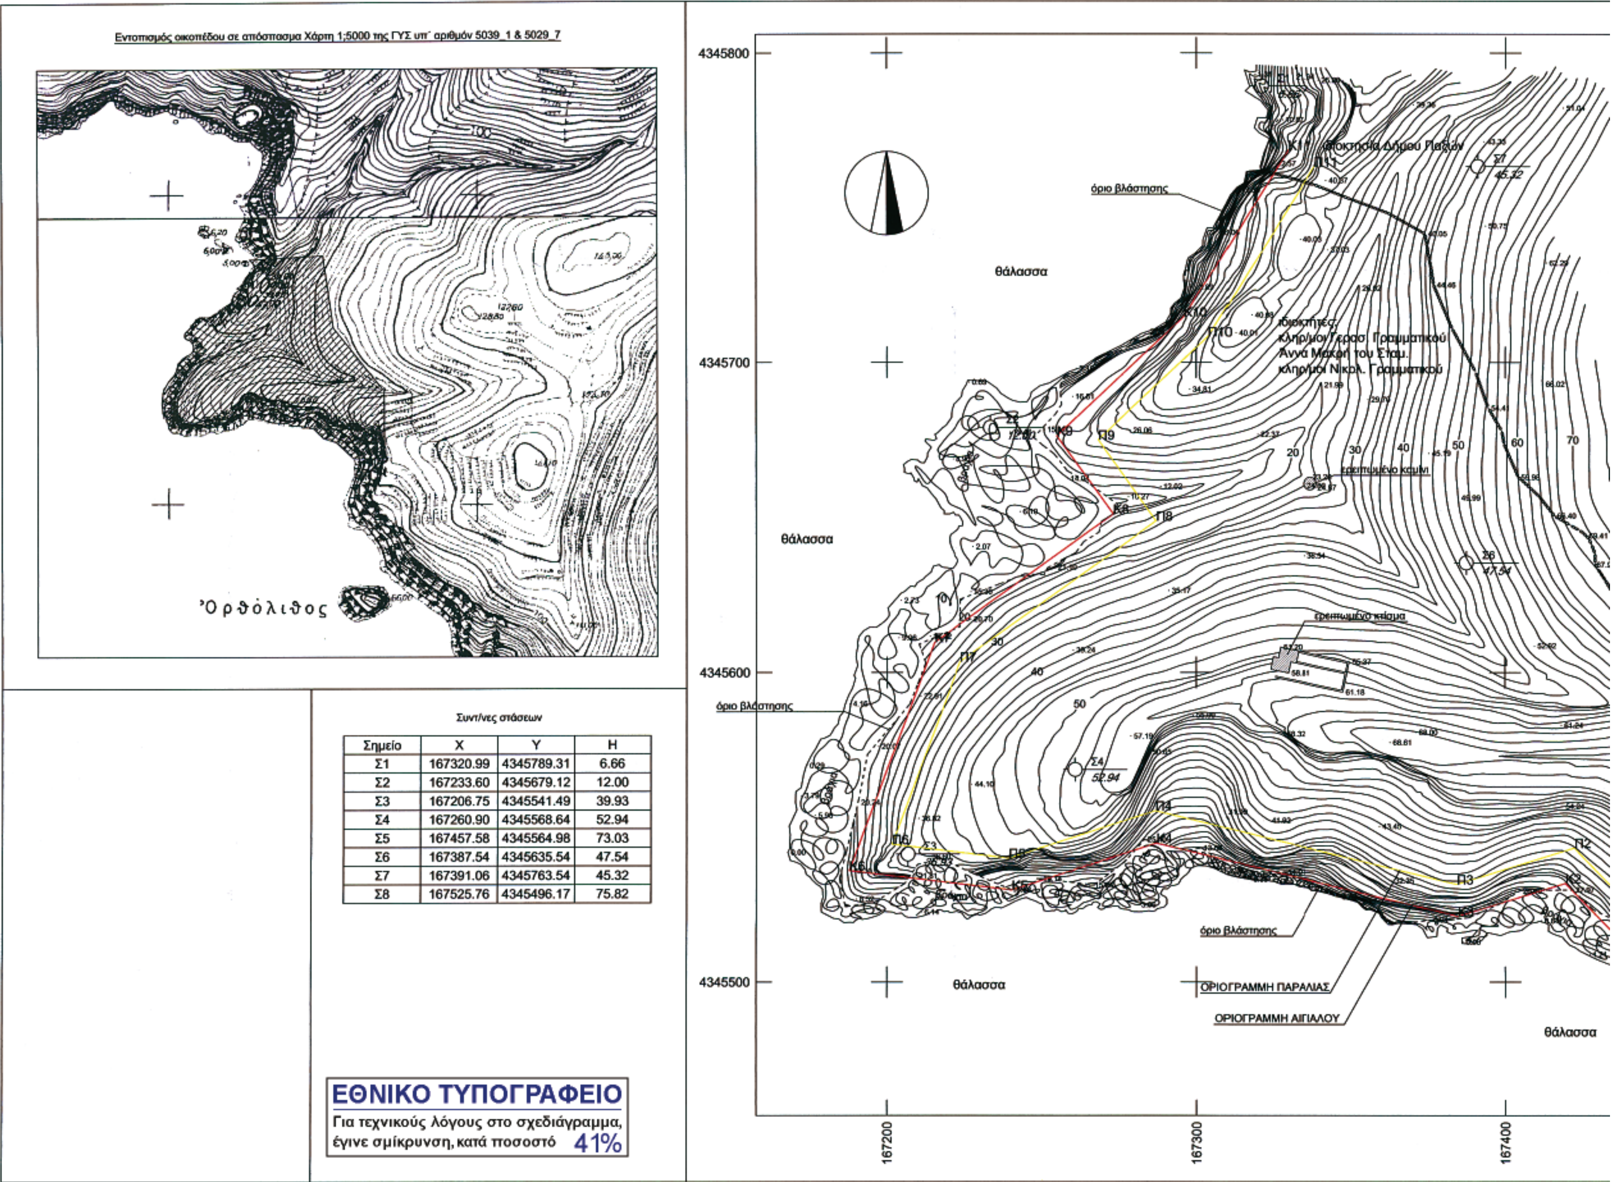

Συντ/νες στάσεων

Σημείο	X	Y	H
Σ1	167320.99	4345789.31	6.66
Σ2	167233.60	4345679.12	12.00
Σ3	167206.75	4345541.49	39.93
Σ4	167260.90	4345568.64	52.94
Σ5	167457.58	4345564.98	73.03
Σ6	167387.54	4345635.54	47.54
Σ7	167391.06	4345763.54	45.32
Σ8	167525.76	4345496.17	75.82

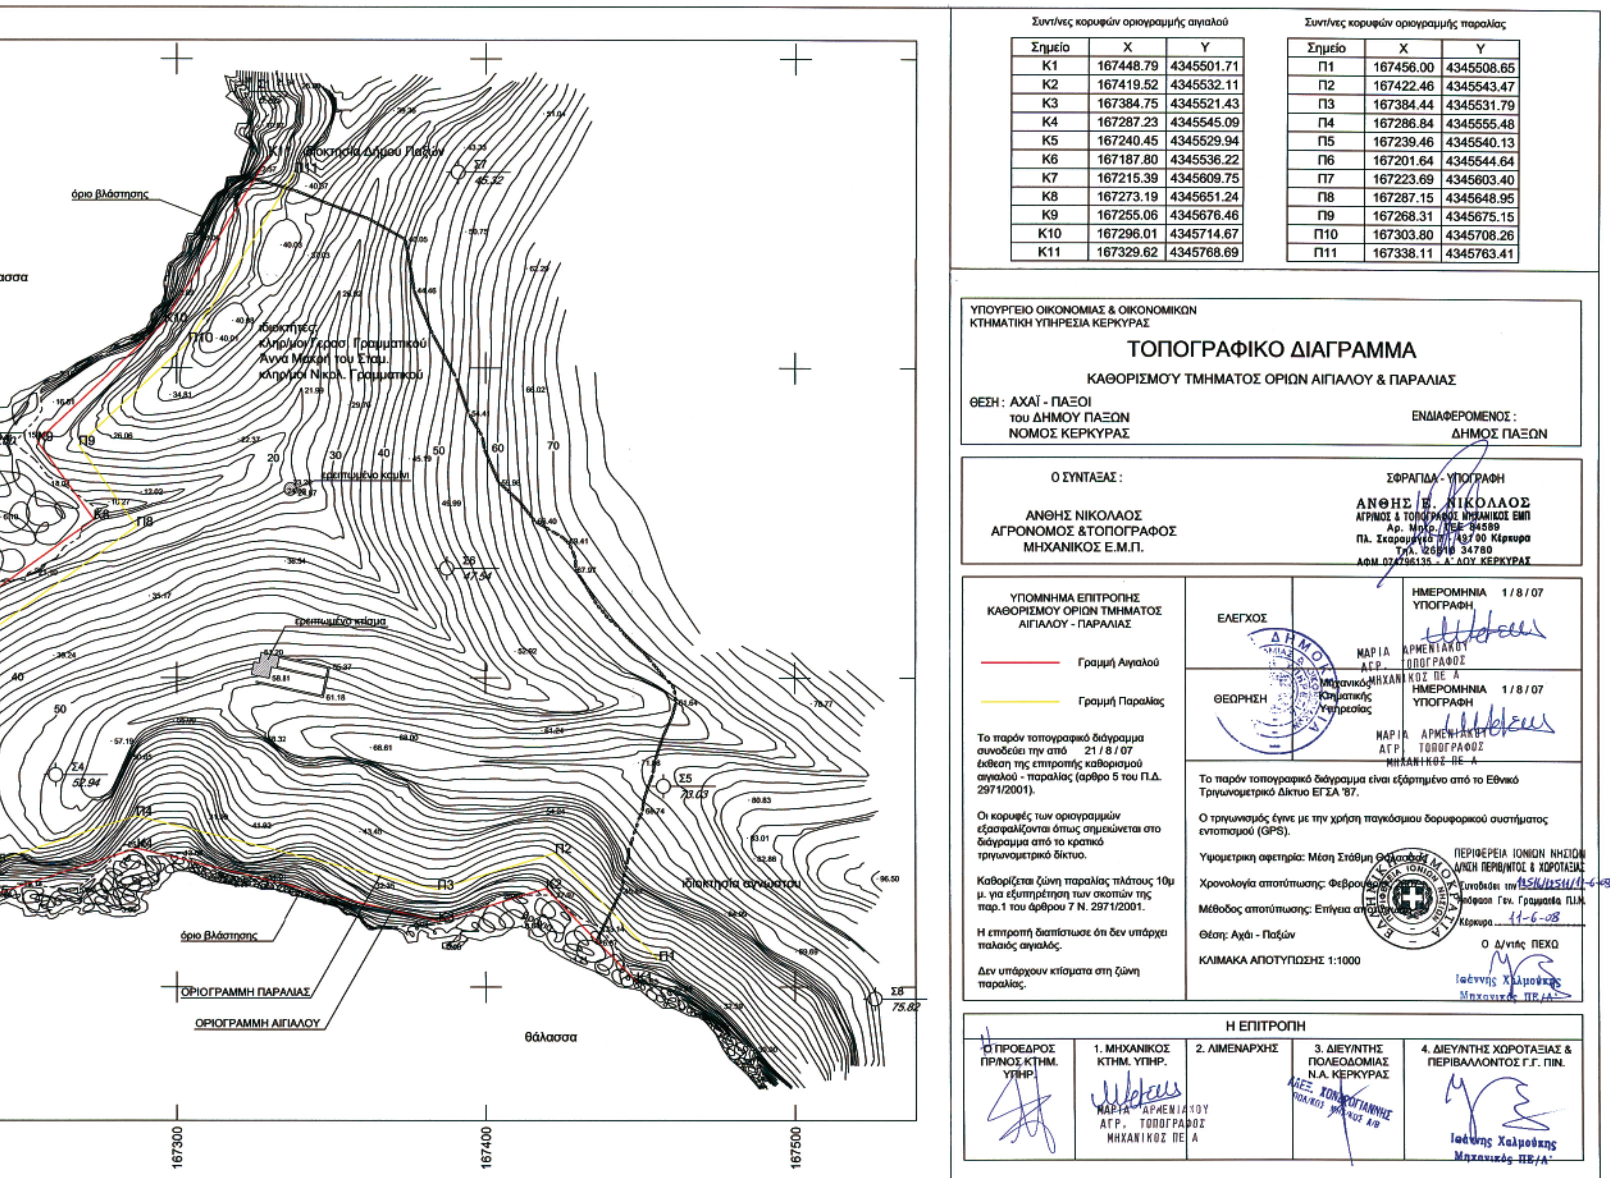

Συντ/νες κορυφών οριογραμμής αιγιαλού

Σημείο	X	Y
Κ1	167448.79	4345501.71
Κ2	167419.52	4345532.11
Κ3	167384.75	4345521.43
Κ4	167287.23	4345545.09
Κ5	167240.45	4345529.94
Κ6	167187.80	4345536.22
Κ7	167215.39	4345609.75
Κ8	167273.19	4345651.24
Κ9	167255.06	4345676.46
Κ10	167296.01	4345714.67
Κ11	167329.62	4345768.69

Συντ/νες κορυφών οριογραμμής παραλίας

Σημείο	X	Y
Π1	167456.00	4345508.65
Π2	167422.46	4345543.47
Π3	167384.44	4345531.79
Π4	167286.84	4345555.48
Π5	167239.46	4345540.13
Π6	167201.64	4345544.64
Π7	167223.69	4345603.40
Π8	167287.15	4345648.95
Π9	167268.31	4345675.15
Π10	167303.80	4345708.26
Π11	167338.11	4345763.41

ΥΠΟΥΡΓΕΙΟ ΟΙΚΟΝΟΜΙΑΣ & ΟΙΚΟΝΟΜΙΚΩΝ
ΚΤΗΜΑΤΙΚΗ ΥΠΗΡΕΣΙΑ ΚΕΡΚΥΡΑΣ

ΤΟΠΟΓΡΑΦΙΚΟ ΔΙΑΓΡΑΜΜΑ

ΚΑΘΟΡΙΣΜΟΥ ΤΜΗΜΑΤΟΣ ΟΡΙΩΝ ΑΙΓΙΑΛΟΥ & ΠΑΡΑΛΙΑΣ

ΘΕΣΗ : ΑΧΑΪ - ΠΑΞΟΙ
του ΔΗΜΟΥ ΠΑΞΩΝ
ΝΟΜΟΣ ΚΕΡΚΥΡΑΣ

ΕΝΔΙΑΦΕΡΟΜΕΝΟΣ :
ΔΗΜΟΣ ΠΑΞΩΝ

Ο ΣΥΝΤΑΞΑΣ :
ΑΝΘΗΣ ΝΙΚΟΛΑΟΣ
ΑΓΡΟΝΟΜΟΣ &ΤΟΠΟΓΡΑΦΟΣ
ΜΗΧΑΝΙΚΟΣ Ε.Μ.Π.

ΣΦΡΑΓΙΔΑ - ΥΠΟΓΡΑΦΗ
ΑΝΘΗΣ Ε. ΝΙΚΟΛΑΟΣ
ΑΓΡ/ΜΟΣ & ΤΟΠΟΓΡΑΦΟΣ ΜΗΧΑΝΙΚΟΣ ΕΜΠ
Αρ. Μητρ. ΤΕΕ 94589
Πλ. Σκαραμαγκά 7, 491 00 Κέρκυρα
Τηλ. 26610 34780
ΑΦΜ 074796135 - Α' ΔΟΥ ΚΕΡΚΥΡΑΣ

ΥΠΟΜΝΗΜΑ ΕΠΙΤΡΟΠΗΣ
ΚΑΘΟΡΙΣΜΟΥ ΟΡΙΩΝ ΤΜΗΜΑΤΟΣ
ΑΙΓΙΑΛΟΥ - ΠΑΡΑΛΙΑΣ

Γραμμή Αιγιαλού

Γραμμή Παραλίας

Το παρόν τοπογραφικό διάγραμμα συνοδεύει την από 21 / 8 / 07 έκθεση της επιτροπής καθορισμού αιγιαλού - παραλίας (άρθρο 5 του Π.Δ. 2971/2001).

Οι κορυφές των οριογραμμών εξασφαλίζονται όπως σημειώνεται στο διάγραμμα από το κρατικό τριγωνομετρικό δίκτυο.

Καθορίζεται ζώνη παραλίας πλάτους 10μ μ. για εξυπηρέτηση των σκοπών της παρ.1 του άρθρου 7 Ν. 2971/2001.

Η επιτροπή διαπίστωσε ότι δεν υπάρχει παλαιός αιγιαλός.

Δεν υπάρχουν κτίσματα στη ζώνη παραλίας.

ΕΛΕΓΧΟΣ
ΗΜΕΡΟΜΗΝΙΑ 1 / 8 / 07
ΥΠΟΓΡΑΦΗ
ΜΑΡΙΑ ΑΡΜΕΝΙΑΚΟΥ
ΑΓΡ. ΤΟΠΟΓΡΑΦΟΣ
ΜΗΧΑΝΙΚΟΣ ΠΕ Α

ΘΕΩΡΗΣΗ
Μηχανικός Κτηματικής Υπηρεσίας
ΗΜΕΡΟΜΗΝΙΑ 1 / 8 / 07
ΥΠΟΓΡΑΦΗ
ΜΑΡΙΑ ΑΡΜΕΝΙΑΚΟΥ
ΑΓΡ. ΤΟΠΟΓΡΑΦΟΣ
ΜΗΧΑΝΙΚΟΣ ΠΕ Α

Το παρόν τοπογραφικό διάγραμμα είναι εξαρτημένο από το Εθνικό Τριγωνομετρικό Δίκτυο ΕΓΣΑ '87.

Ο τριγωνισμός έγινε με την χρήση παγκόσμιου δορυφορικού συστήματος εντοπισμού (GPS).

Υψομετρική αφετηρία: Μέση Στάθμη Θάλασσας

Χρονολογία αποτύπωσης: Φεβρουάριος

Μέθοδος αποτύπωσης: Επίγεια αποτύπωση

Θέση: Αχάϊ - Παξών

ΚΛΙΜΑΚΑ ΑΠΟΤΥΠΩΣΗΣ 1:1000

ΠΕΡΙΦΕΡΕΙΑ ΙΟΝΙΩΝ ΝΗΣΙΩΝ
Δ/ΝΣΗ ΠΕΡΙΒ/ΝΤΟΣ & ΧΩΡΟΤΑΞΙΑΣ
Συνοδεύει την 4251/1251/11-6-08
απόφαση Γεν. Γραμματέα Π.Ι.Ν.
Κέρκυρα 11-6-08
Ο Δ/ντής ΠΕΧΩ
Ιωάννης Χαλμούκης
Μηχανικός ΠΕ/Α'

Η ΕΠΙΤΡΟΠΗ

Ο ΠΡΟΕΔΡΟΣ ΠΡ/ΝΟΣ ΚΤΗΜ. ΥΠΗΡ.	1. ΜΗΧΑΝΙΚΟΣ ΚΤΗΜ. ΥΠΗΡ.	2. ΛΙΜΕΝΑΡΧΗΣ	3. ΔΙΕΥ/ΝΤΗΣ ΠΟΛΕΟΔΟΜΙΑΣ Ν.Α. ΚΕΡΚΥΡΑΣ	4. ΔΙΕΥ/ΝΤΗΣ ΧΩΡΟΤΑΞΙΑΣ & ΠΕΡΙΒΑΛΛΟΝΤΟΣ Γ.Γ. ΠΙΝ.
	ΜΑΡΙΑ ΑΡΜΕΝΙΑΚΟΥ ΑΓΡ. ΤΟΠΟΓΡΑΦΟΣ ΜΗΧΑΝΙΚΟΣ ΠΕ Α		ΑΛΕΞ. ΧΟΝΔΡΟΓΙΑΝΝΗΣ ΠΟΛ/ΚΟΣ ΜΗΧ/ΚΟΣ Α/Β	Ιωάννης Χαλμούκης Μηχανικός ΠΕ/Α'

Αριθμ. ΔΥ&Π/6972 (2)

Τροποποίηση της υπ' αριθμ. ΔΥ&ΚΠ/8895/8/12/2006 απόφαση του Ν. Κοζάνης.

Ο ΝΟΜΑΡΧΗΣ ΚΟΖΑΝΗΣ

Έχοντας υπόψη:

1. Τον ν. 2520/40 περί Υγ. Διατάξεων
2. Τους ν. 2218/940 &2240/94 «περί Ν.Α.»
3. Την Υγ. Διατ. Ε1β/221/65 ΦΕΚ 138 τ.Β΄ όπως έχει τροποποιηθεί μεταγενέστερα «περί διαθέσεως λυμάτων και βιομηχανικών αποβλήτων».
4. Το ν. 2307/1995 «περί μεταβίβασης αρμοδιοτήτων».
5. Την υπ' αριθμ. 46399/1352/86 ΦΕΚ 438 τ.Β΄ υπουργική απόφση «Απαιτούμενη ποιότητα επιφανειακών νερών»
6. Την υπ' αριθμ. 552/84 ΦΕΚ 115 τ.Β΄ κοινή απόφαση Νομαρχών.
7. Την από 9.11.2006 αίτηση της ΑΝΚΟ ΑΕ για λογαριασμό του Δήμου Σιάτιστας.
8. Το από 1.12.2006 πρακτικό της αρμόδιας Επιτροπής Ελέγχου.
9. Την υπ' αριθμ. ΔΥ&ΚΠ/8895/8.12.2006 απόφασή μας.
10. Την υπ' αριθμ. 120032/10.6.2008 εγκύκλιο ΥΠΕΧΩΔΕ/ΕΙΔΙΚΗ ΥΠΗΡΕΣΙΑ ΔΙΑΧΕΙΡΙΣΗΣ ΕΠΙΧΕΙΡΗΣΙΑΚΟΥ ΠΡΟΓΡΑΜΜΑΤΟΣ «ΠΕΡΙΒΑΛΛΟΝ & ΑΕΙΦΟΡΟΣ ΑΝΑΠΤΥΞΗΣ», αποφασίζουμε:

Την τροποποίηση της 9ης σχετικής απόφασης μας, ως προς τον καθορισμό των ποιοτικών χαρακτηριστικών των επεξεργασμένων τα οποία πλέον καθορίζονται μετρούμενα στο φρεάτιο εξόδου ως εξής

BOD5	< 25 m/l
TSS	< 30 m/l
COD	< 100 m/l
Διαλ.Ο2	> 5 m/l
PH	6,5 - 8,5
Θερμοκρασία	< 28° C
Κολοβακτηριοειδή	< 200 ανά 100 m/l
Εντερόκοκκοι	< 200 ανά 100 m/l
Σαλμονέλες χωρίς παρουσία σε	1000 m/l

Απουσία τοξικών και επικινδύνων ουσιών.

Ως προς τα υπόλοιπα στοιχεία να πληρούνται όσα αναφέρουν οι σχετικές διατάξεις για ευαίσθητους αποδέκτες 19661/1982/99 (ΦΕΚ 1811/τ.Β΄/29.9.1999), ώστε ο τελικός αποδέκτης μετά την είσοδο σ' αυτόν των επεξεργασμένων αποβλήτων να έχει τα χαρακτηριστικά που αναφέρονται στην υπ' αριθμ. 552 ΦΕΚ116/τ.Β΄/2.3.1984 κοινή απόφαση Νομαρχών.

Κατά τα λοιπά ισχύει η 9η σχετική απόφασή μας.

Η απόφαση αυτή να δημοσιευθεί στην Εφημερίδα της Κυβερνήσεως.

Κοζάνη, 19 Αυγούστου 2008

Ο Νομάρχης
ΓΕΩΡΓΙΟΣ ΔΑΚΗΣ

Αριθμ. ΔΥ&Π/6967

Τροποποίηση της υπ' αριθμ. ΔΥ&ΚΠ/2709/5.7.2007 απόφαση του Ν. Κοζάνης.

Ο ΝΟΜΑΡΧΗΣ ΚΟΖΑΝΗΣ

Έχοντας υπόψη:

1. Τον ν. 2520/1940 περί Υγ. Διατάξεων.
2. Τους ν. 2218/1940 & 2240/1994 «περί Ν.Α.»
3. Την Υγ. Διατ. Ε1β/221/65 ΦΕΚ 138 τ.Β΄ όπως έχει τροποποιηθεί μεταγενέστερα «περί διαθέσεως λυμάτων και βιομηχανικών αποβλήτων».
4. Το ν. 2307/1995 «περί μεταβίβασης αρμοδιοτήτων»
5. Την υπ' αριθμ. 46399/1352/86 ΦΕΚ 438 τ.Β΄ υπουργική απόφαση «Απαιτούμενη ποιότητα επιφανειακών νερών».
6. Την υπ' αριθμ. 552/84 ΦΕΚ 115 τ.Β΄ κοινή απόφαση Νομαρχών.
7. Την από 22/3/07 αίτηση της ΑΝΚΟ για λογαριασμό του Δήμου Αιανής.
8. Το από 1.6.2007 πρακτικό της αρμόδιας Επιτροπής Ελέγχου
9. Την υπ' αριθμ. ΔΥ&ΚΠ/2709/5.7.2007 απόφασή μας.
10. Το ν. 3199/2003 και την υπ' αριθμ. 43504/2005 (ΦΕΚ 1784Β/20.12.2004), αποφασίζουμε

Την τροποποίηση της 9ης σχετικής απόφασης μας, ως προς την τελευταία παράγραφο της, αντικαθιστώντας την υποχρέωση του Δήμου Αιανής να πάρει σχετική έγκριση από την ΔΕΗ, με την υποχρέωση του να λάβει άδεια από την Περιφέρεια Δυτικής Μακεδονίας σύμφωνα με τα αναφερόμενα στο 10ο σχετικό.

Κατά τα υπόλοιπα ισχύει η 9η σχετική απόφασή μας.

Η απόφαση αυτή να δημοσιευθεί στην Εφημερίδα της Κυβερνήσεως.

Κοζάνη, 19 Αυγούστου 2008

Ο Νομάρχης
ΓΕΩΡΓΙΟΣ ΔΑΚΗΣ

Αριθμ. ΔΥ&Π/6968 (4)

Τροποποίηση της υπ' αριθμ. ΔΥ&ΚΠ/3257/5.7.2007 απόφαση του Ν. Κοζάνης

Ο ΝΟΜΑΡΧΗΣ ΚΟΖΑΝΗΣ

;Εχοντας υπόψη:

1. Τον ν. 2520/1940 περί Υγ. Διατάξεων
2. Τους ν. 2218/1940 και 2240/1994 «περί Ν.Α.»
3. Την Υγ. Διατ. Ε1β/221/65 ΦΕΚ 138 τ.Β΄ όπως έχει τροποποιηθεί μεταγενέστερα «περί διαθέσεως λυμάτων και βιομηχανικών αποβλήτων»
4. Το ν. 2307/1995 «περί μεταβίβασης αρμοδιοτήτων»
5. Την υπ' αριθμ. 46399/1352/86 ΦΕΚ 438 τ.Β΄ υπουργική απόφαση «Απαιτούμενη ποιότητα επιφανειακών νερών»
6. Την υπ' αριθμ. 552/84 ΦΕΚ 115 τ.Β΄ κοινή απόφαση Νομαρχών.
7. Την από 13.4.2007 αίτηση της ΑΝ.ΚΟ για λογαριασμό Κοινότητας Λιβαδερού.
8. Το από 1.6.2007 πρακτικό της αρμόδιας Επιτροπής Ελέγχου.
9. Την υπ' αριθμ. ΔΥΚΠ/3257/5.7.2007 απόφασή μας.
10. Την υπ' αριθμ. 120032/10.6.2008 εγκύκλιο ΥΠΕΧΩΔΕ/ΕΙΔΙΚΗ ΥΠΗΡΕΣΙΑ ΔΙΑΧΕΙΡΙΣΗΣ ΕΠΙΧΕΙΡΗΣΙΑΚΟΥ ΠΡΟΓΡΑΜΜΑΤΟΣ «ΠΕΡΙΒΑΛΛΟΝ & ΑΕΙΦΟΡΟΣ ΑΝΑΠΤΥΞΗΣ», αποφασίζουμε:

Την τροποποίηση της 9ης σχετικής απόφασης μας, ως προς τον καθορισμό των ποιοτικών χαρακτηριστικών των επεξεργασμένων τα οποία πλέον καθορίζονται μετρούμενα στο φρεάτιο εξόδου ως εξής:

BOD5	<25 mg/l
TSS	<35 mg/l
SOD	< 125 mg/l

Διαλ.Ο2	> 5 mg/l
PH	6,5 - 8,5
Κολοβακτηριοειδή	< 200 ανά 100ml
Εντερόκοκκοι	< 200 ανά 100 ml
Σαλμονέλες χωρίς παρουσία σε	1000 ml
Θερμοκρασία	< 28 °C

Απουσία τοξικών και επικινδύνων ουσιών.

Ως προς τα υπόλοιπα στοιχεία να πληρούνται όσα αναφέρουν οι σχετικές διατάξεις για ευαίσθητους αποδέκτες, ώστε ο τελικός αποδέκτης μετά την είσοδο σ' αυτόν των επεξεργασμένων αποβλήτων να έχει τα χαρακτηριστικά που αναφέρονται στην κοινή απόφαση Νομαρχών με υπ' αριθμ. 552 ΦΕΚ 116/τ.Β΄/2.3.84. Κατά τα λοιπά ισχύει η 9^{η} σχετική απόφασή μας.

Η απόφαση αυτή να δημοσιευθεί στην Εφημερίδα της Κυβερνήσεως.

Κοζάνη, 19 Αυγούστου 2008

Ο Νομάρχης
ΓΕΩΡΓΙΟΣ ΔΑΚΗΣ

ΕΘΝΙΚΟ ΤΥΠΟΓΡΑΦΕΙΟ

ΕΦΗΜΕΡΙΣ ΤΗΣ ΚΥΒΕΡΝΗΣΕΩΣ

ΠΕΡΙΦΕΡΕΙΑΚΑ ΓΡΑΦΕΙΑ ΠΩΛΗΣΗΣ Φ.Ε.Κ.

ΘΕΣΣΑΛΟΝΙΚΗ - Βασ. Όλγας 227 **23104 23956**
ΠΕΙΡΑΙΑΣ - Ευριπίδου 63 **210 4135228**
ΠΑΤΡΑ - Κορίνθου 327 **2610 638109**
ΙΩΑΝΝΙΝΑ - Διοικητήριο **26510 87215**
ΚΟΜΟΤΗΝΗ - Δημοκρατίας 1 **25310 22858**
ΛΑΡΙΣΑ - Διοικητήριο **2410 597449**
ΚΕΡΚΥΡΑ - Σαμαρά 13 **26610 89122**
ΗΡΑΚΛΕΙΟ - Πεδιάδος 2 **2810 300781**
ΜΥΤΙΛΗΝΗ - Πλ. Κωνσταντινουπόλεως 1 **22510 46654**

ΤΙΜΗ ΠΩΛΗΣΗΣ ΦΥΛΛΩΝ ΤΗΣ ΕΦΗΜΕΡΙΔΟΣ ΤΗΣ ΚΥΒΕΡΝΗΣΕΩΣ

Σε έντυπη μορφή

- Για τα Φ.Ε.Κ. από 1 μέχρι 16 σελίδες σε 1 €, προσαυξανόμενη κατά 0,20 € για κάθε επιπλέον οκτασέλιδο ή μέρος αυτού.
- Για τα φωτοαντίγραφα Φ.Ε.Κ. σε 0,15 € ανά σελίδα.

Σε μορφή DVD/CD

Τεύχος	Ετήσια έκδοση	Τριμηνιαία έκδοση	Μηνιαία έκδοση
Α΄	150 €	40 €	15 €
Β΄	300 €	80 €	30 €
Γ΄	50 €	-	-
Υ.Ο.Δ.Δ.	50 €	-	-
Δ΄	110 €	30 €	-

Τεύχος	Ετήσια έκδοση	Τριμηνιαία έκδοση	Μηνιαία έκδοση
Α.Α.Π.	110 €	30 €	-
Ε.Β.Ι.	100 €	-	-
Α.Ε.Δ.	5 €	-	-
Δ.Δ.Σ.	200 €	-	20 €
Α.Ε. - Ε.Π.Ε. και **Γ.Ε.ΜΗ.**	-	-	100 €

- Η τιμή πώλησης μεμονωμένων Φ.Ε.Κ. σε μορφή cd-rom από εκείνα που διατίθενται σε ψηφιακή μορφή και μέχρι 100 σελίδες, σε 5 € προσαυξανόμενη κατά 1 € ανά 50 σελίδες.
- Η τιμή πώλησης σε μορφή cd-rom/dvd, δημοσιευμάτων μιας εταιρείας στο τεύχος Α.Ε.-Ε.Π.Ε. και Γ.Ε.ΜΗ. σε 5 € ανά έτος.

ΠΑΡΑΓΓΕΛΙΑ ΚΑΙ ΑΠΟΣΤΟΛΗ Φ.Ε.Κ.: Τηλεφωνικά: 210 4071010 - fax: 210 4071010 - internet: http://www.et.gr

ΕΤΗΣΙΕΣ ΣΥΝΔΡΟΜΕΣ Φ.Ε.Κ.

Τεύχος	Έντυπη μορφή	Ψηφιακή Μορφή
Α΄	225 €	190 €
Β΄	320 €	225 €
Γ΄	65 €	Δωρεάν
Υ.Ο.Δ.Δ.	65 €	Δωρεάν
Δ΄	160 €	80 €
Α.Α.Π.	160 €	80 €
Ε.Β.Ι.	65 €	33 €

Τεύχος	Έντυπη μορφή	Ψηφιακή Μορφή
Α.Ε.Δ.	10 €	Δωρεάν
Α.Ε. - Ε.Π.Ε. και **Γ.Ε.ΜΗ.**	2.250 €	645 €
Δ.Δ.Σ.	225 €	95 €
Α.Σ.Ε.Π.	70€	Δωρεάν
Ο.Π.Κ.	-	Δωρεάν
Α΄+ Β΄+ Δ΄ + Α.Α.Π.	-	450 €

- Το τεύχος Α.Σ.Ε.Π. (έντυπη μορφή) θα αποστέλλεται σε συνδρομητές ταχυδρομικά, με την επιβάρυνση των 70 €, ποσό το οποίο αφορά τα ταχυδρομικά έξοδα.
- Για την παροχή πρόσβασης μέσω διαδικτύου σε Φ.Ε.Κ. προηγουμένων ετών και συγκεκριμένα στα τεύχη: **α)** Α, Β, Δ, Α.Α.Π., Ε.Β.Ι. και Δ.Δ.Σ., η τιμή προσαυξάνεται, πέραν του ποσού της ετήσιας συνδρομής του 2007, κατά 40 € ανά έτος και ανά τεύχος και **β)** για το τεύχος Α.Ε.-Ε.Π.Ε. & Γ.Ε.ΜΗ., κατά 60 € ανά έτος παλαιότητας.

* Η καταβολή γίνεται σε όλες τις Δημόσιες Οικονομικές Υπηρεσίες (Δ.Ο.Υ.). Το πρωτότυπο διπλότυπο (έγγραφο αριθμ. πρωτ. 9067/28.2.2005 2η Υπηρεσία Επιτρόπου Ελεγκτικού Συνεδρίου) με φροντίδα των ενδιαφερομένων, πρέπει να αποστέλλεται ή να κατατίθεται στο Εθνικό Τυπογραφείο (Καποδιστρίου 34, Τ.Κ. 104 32 Αθήνα).
* Σημειώνεται ότι φωτοαντίγραφα διπλοτύπων, ταχυδρομικές Επιταγές για την εξόφληση της συνδρομής, δεν γίνονται δεκτά και θα επιστρέφονται.
* Οι οργανισμοί τοπικής αυτοδιοίκησης, τα νομικά πρόσωπα δημοσίου δικαίου, τα μέλη της Ένωσης Ιδιοκτητών Ημερησίου Τύπου Αθηνών και Επαρχίας, οι τηλεοπτικοί και ραδιοφωνικοί σταθμοί, η Ε.Σ.Η.Ε.Α., τα τριτοβάθμια συνδικαλιστικά Όργανα και οι τριτοβάθμιες επαγγελματικές ενώσεις δικαιούνται έκπτωσης πενήντα τοις εκατό (50%) επί της ετήσιας συνδρομής (τρέχον έτος + παλαιότητα).
* Το ποσό υπέρ Τ.Α.Π.Ε.Τ. [5% επί του ποσού συνδρομής (τρέχον έτος + παλαιότητα)], καταβάλλεται ολόκληρο (Κ.Α.Ε. 3512) και υπολογίζεται πριν την έκπτωση.
* Στην Ταχυδρομική συνδρομή του τεύχους Α.Σ.Ε.Π. δεν γίνεται έκπτωση.

Πληροφορίες για δημοσιεύματα που καταχωρούνται στα Φ.Ε.Κ. στο τηλ.: 210 5279000.
Φωτοαντίγραφα παλαιών Φ.Ε.Κ.: Μάρνη 8 τηλ.: 210 8220885, 210 8222924, 210 5279050.
Οι πολίτες έχουν τη δυνατότητα ελεύθερης ανάγνωσης των δημοσιευμάτων που καταχωρούνται σε όλα τα τεύχη της Εφημερίδας της Κυβερνήσεως πλην εκείνων που καταχωρούνται στο τεύχος Α.Ε.-Ε.Π.Ε και Γ.Ε.ΜΗ., από την ιστοσελίδα του Εθνικού Τυπογραφείου (www.et.gr).

Οι υπηρεσίες εξυπηρέτησης πολιτών λειτουργούν καθημερινά από 08:00 μέχρι 13:00



ΑΠΟ ΤΟ ΕΘΝΙΚΟ ΤΥΠΟΓΡΑΦΕΙΟ
ΚΑΠΟΔΙΣΤΡΙΟΥ 34 * ΑΘΗΝΑ 104 32 * ΤΗΛ. 210 52 79 000 * FAX 210 52 21 004
ΗΛΕΚΤΡΟΝΙΚΗ ΔΙΕΥΘΥΝΣΗ: http://www.et.gr – e-mail: webmaster.et@et.gr